


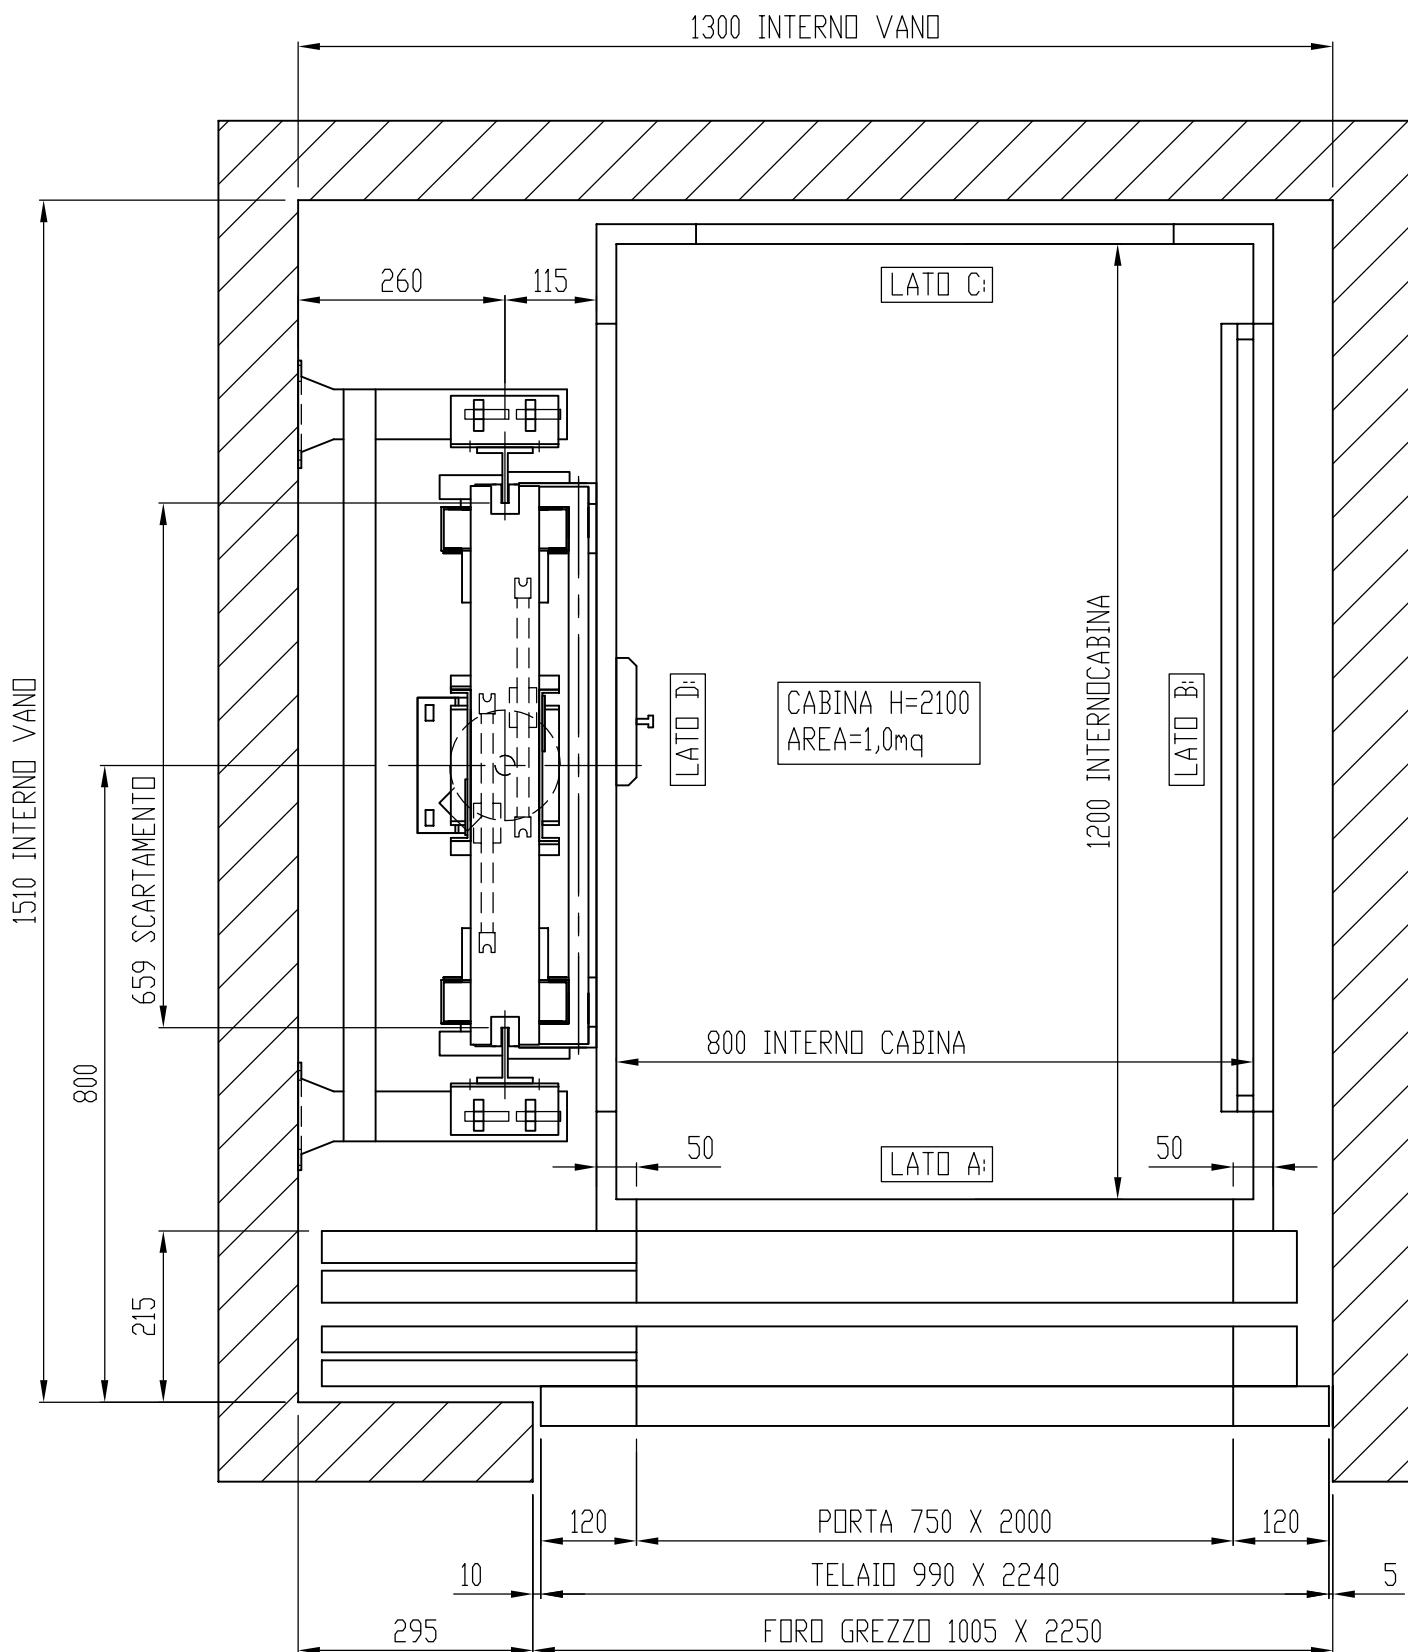


LA TOLLERANZA SULLE DIMENSIONI DEL VANO CORSA, LE CUI PARETI DOVRANNO ESSERE A PIOMBO E' DI: + - 10 mm

DENOMINAZIONE : PIATTAFORMA ELEVATRICE E01 AUTOMATICA 2TL SX

DESCRIZIONE : PARTICOLARE PIANTA IMPIANTO

DISEGNO DI NS. PROPRIETA' - RIPRODUZIONE VIETATA AI SENSI DI LEGGE

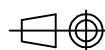

NR. DISEGNO: PR1014

DATA: 19/01/2012

DISEGNATO DA: Gecchele

SCALA: 1:10

MODIFICHE :