
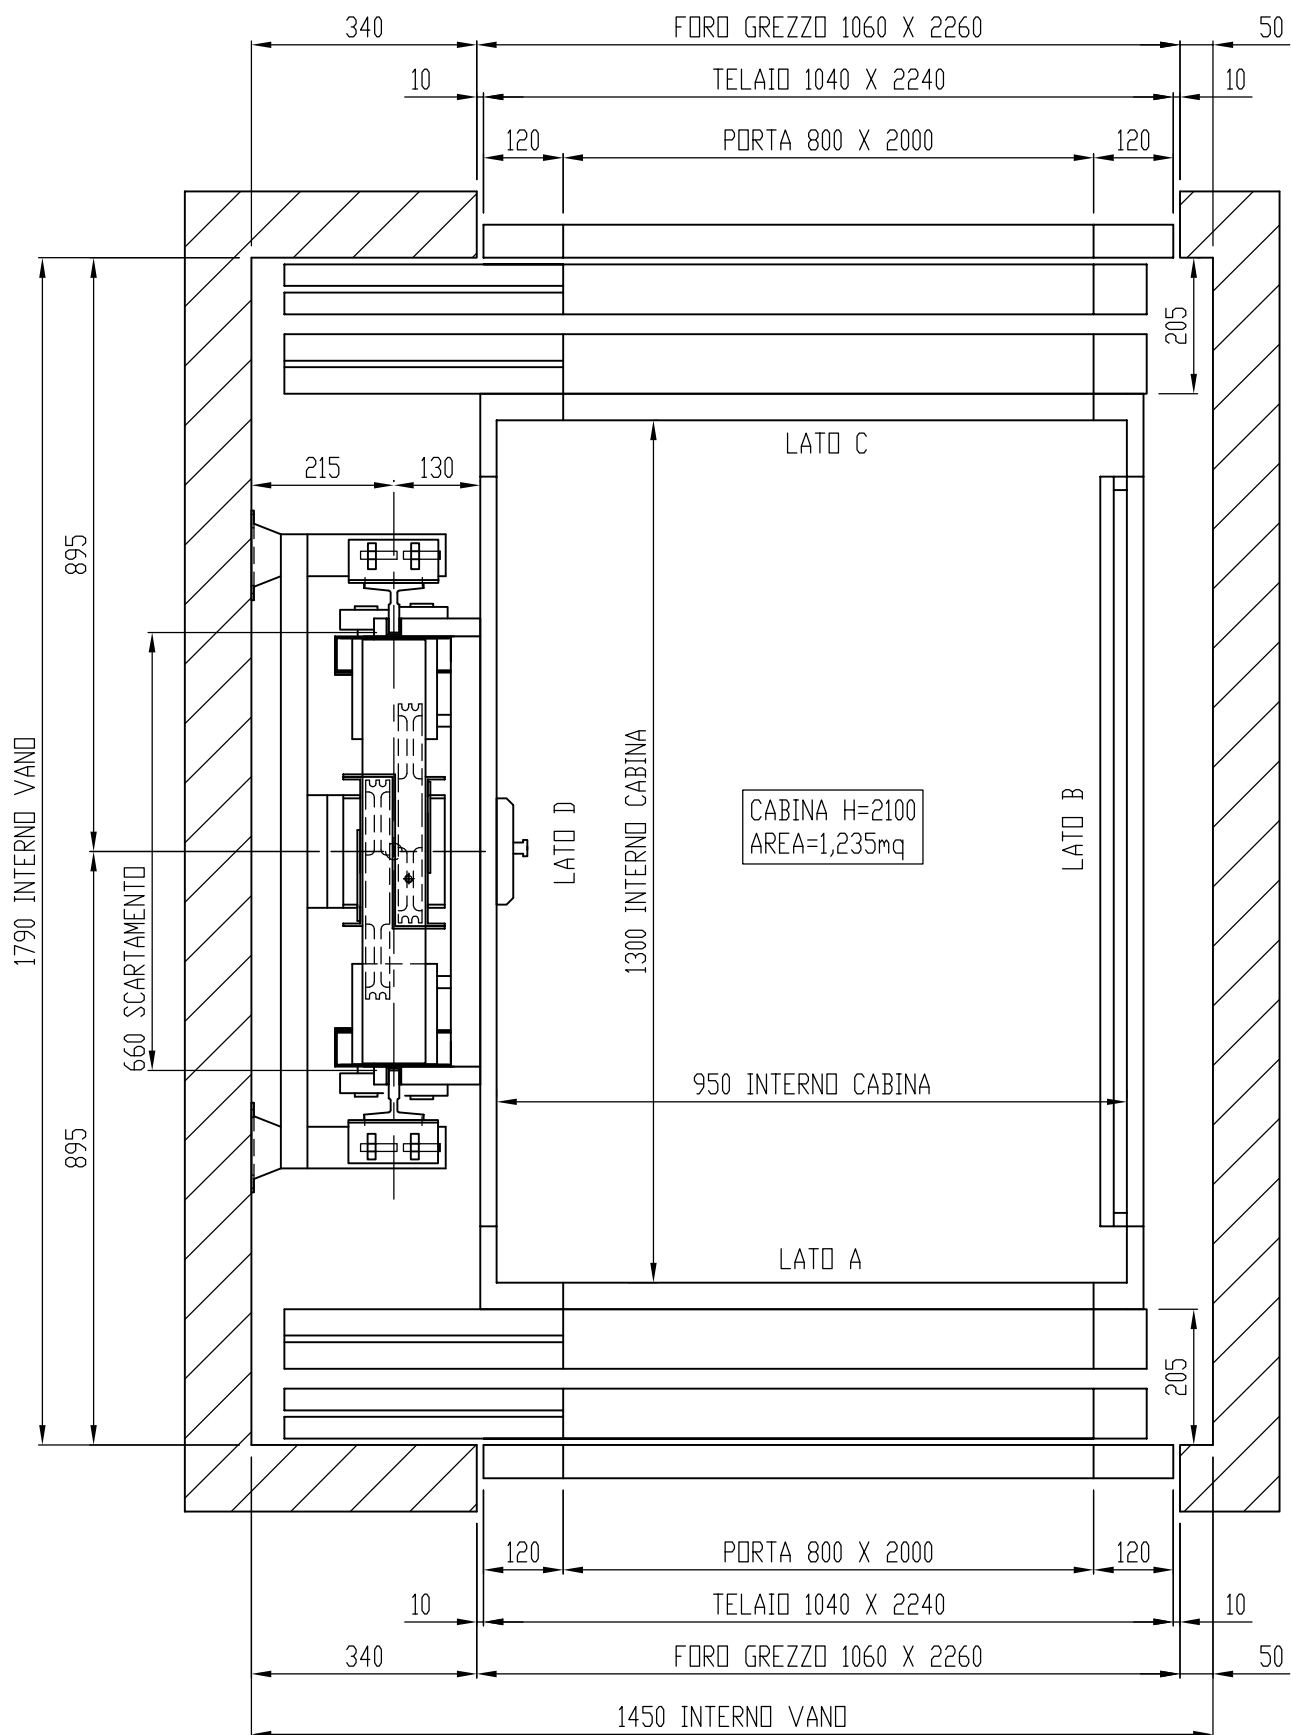


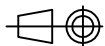

LA TOLLERANZA SULLE DIMENSIONI DEL VANO CORSA, LE CUI PARETI DOVRANNO ESSERE A PIOMBO E' DI: + - 10 mm			
DENOMINAZIONE : PIATTAFORMA ELEVATRICE OP/1 AUTOMATICA 2TL		NR. DISEGNO: PR1209	DATA: 19/01/2012
DESCRIZIONE : PARTICOLARE PIANTA IMPIANTO		DISEGNATO DA: Gecchele	SCALA: 1:10
DISEGNO DI NS. PROPRIETA' - RIPRODUZIONE VIETATA AI SENSI DI LEGGE	MODIFICHE :		