


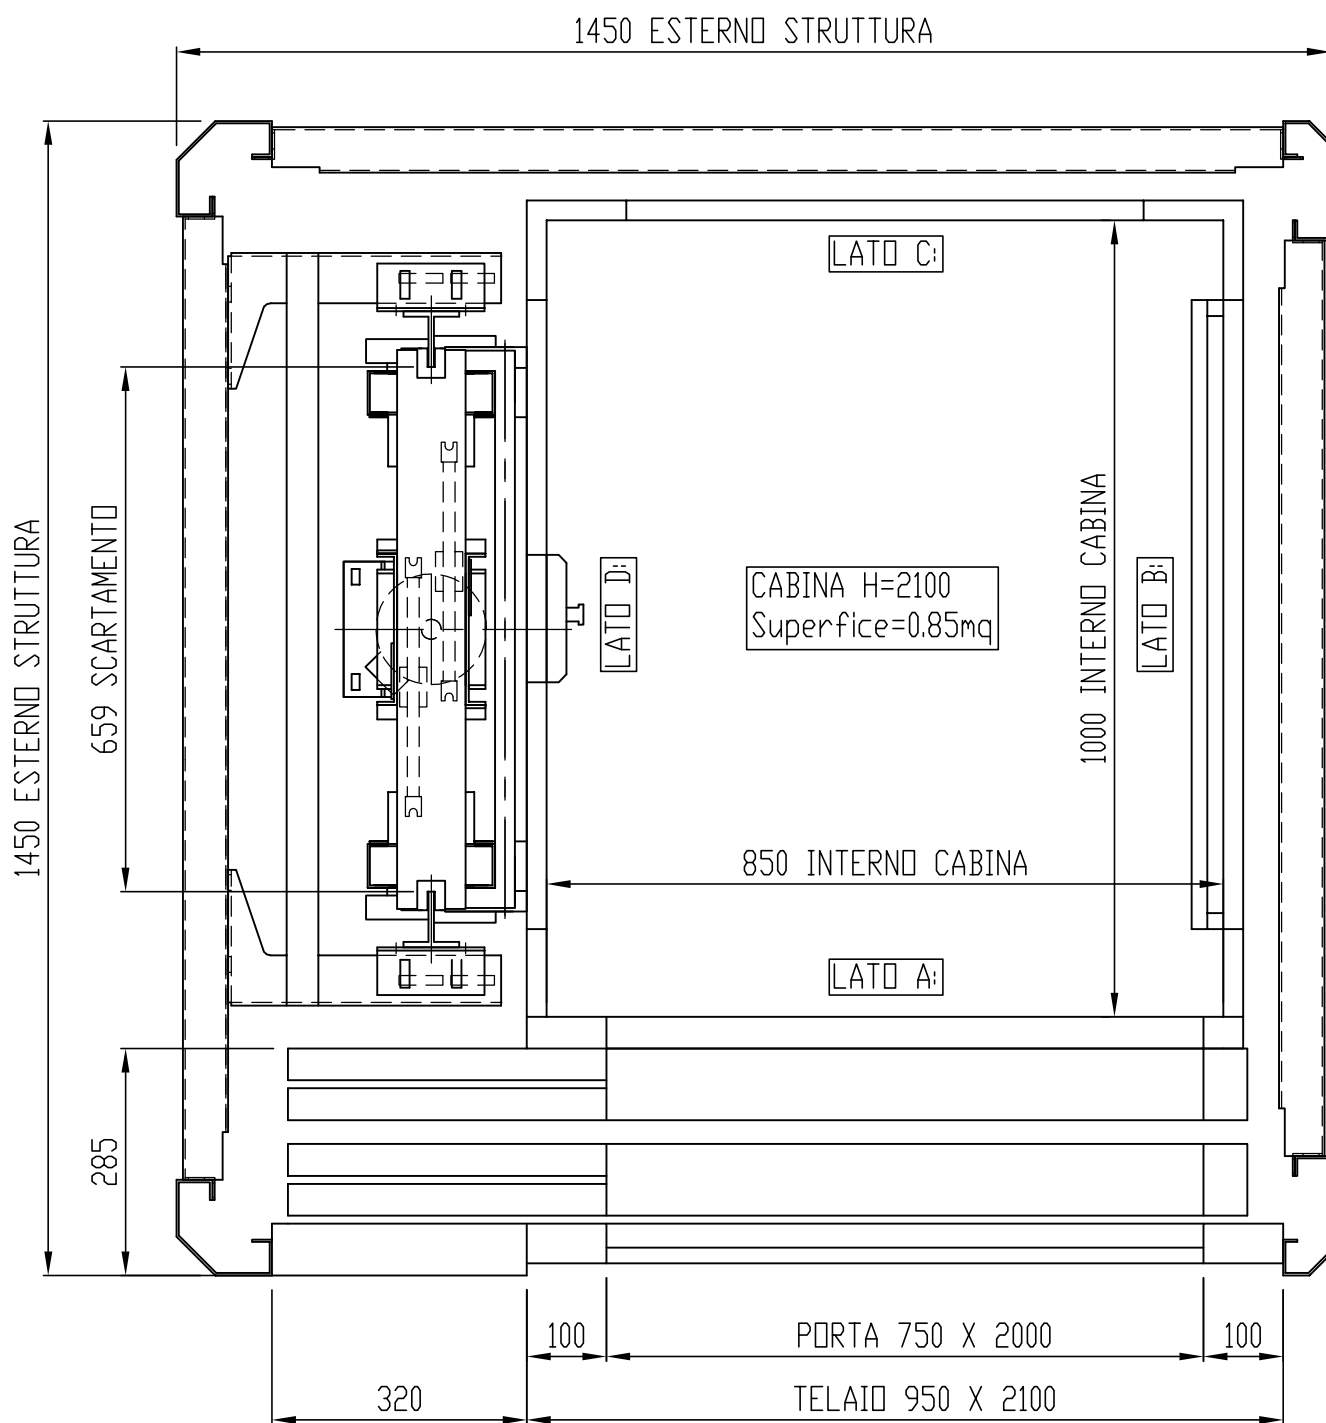


LA TOLLERANZA SULLE DIMENSIONI DEL VANO CORSA, LE CUI PARETI DOVRANNO ESSERE A PIOMBO E' DI: + - 10 mm

DENOMINAZIONE : PIATTAFORMA ELEVATRICE E01 AUT. 2TL

DESCRIZIONE : PARTICOLARE PIANTA IMPIANTO

DISEGNO DI NS. PROPRIETA' - RIPRODUZIONE VIETATA AI SENSI DI LEGGE

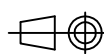

NR. DISEGNO: PR1624

DISEGNATO DA: Gecchele

DATA: 19/01/2012

SCALA: 1:10

MODIFICHE :